

Plan 1 etasje		
01	Kontor 1	41,84 m ²
02	HC WC	4,23 m ²
03	Lager 1	96,00 m ²
04	Kontor 2	42,25 m ²
05	HC WC	4,37 m ²
06	Lager 2	96,00 m ²
07	Kontor 3	42,25 m ²
08	HC WC	4,37 m ²
09	Lager 3	96,00 m ²
10	Kontor 4	42,25 m ²
11	HC WC	4,37 m ²
12	Lager 4	96,00 m ²
13	Kontor 5	42,25 m ²
14	HC WC	4,37 m ²
15	Lager 5	96,00 m ²
16	Teknisk	4,09 m ²

1 etg. NTA: 703,04 m²

total BYA: 737,51 m²

Index	Dato	Beskrivelse	Sign	Kontr

Prosjekteringsgruppen

FBSnor AS



Espen Hagen
Salgsdirektor

Adresse: Brugsvegen 13, N-2390 Moelv

Mobil: +47 930 45 000
E-post: hagen@chsnor.no

Tittel: **Kontor+Lager
24x30**

Gnr/Bnr.:

Adresse:

Bygningstype:

Fase:	Skissetegninger
Type tegning.:	Plan 1 etasje
	A


Kontroll utførende	Sign.:	Kontroll.:	Dato:
VK	JK		11.04.2023
Målestokk	1:150		Prosjektnr.:
Sidestørrelse	A3		Tegningsnr.:
			A20-10

Naeringsbygg

1.

Plan 2 etasje

1:150

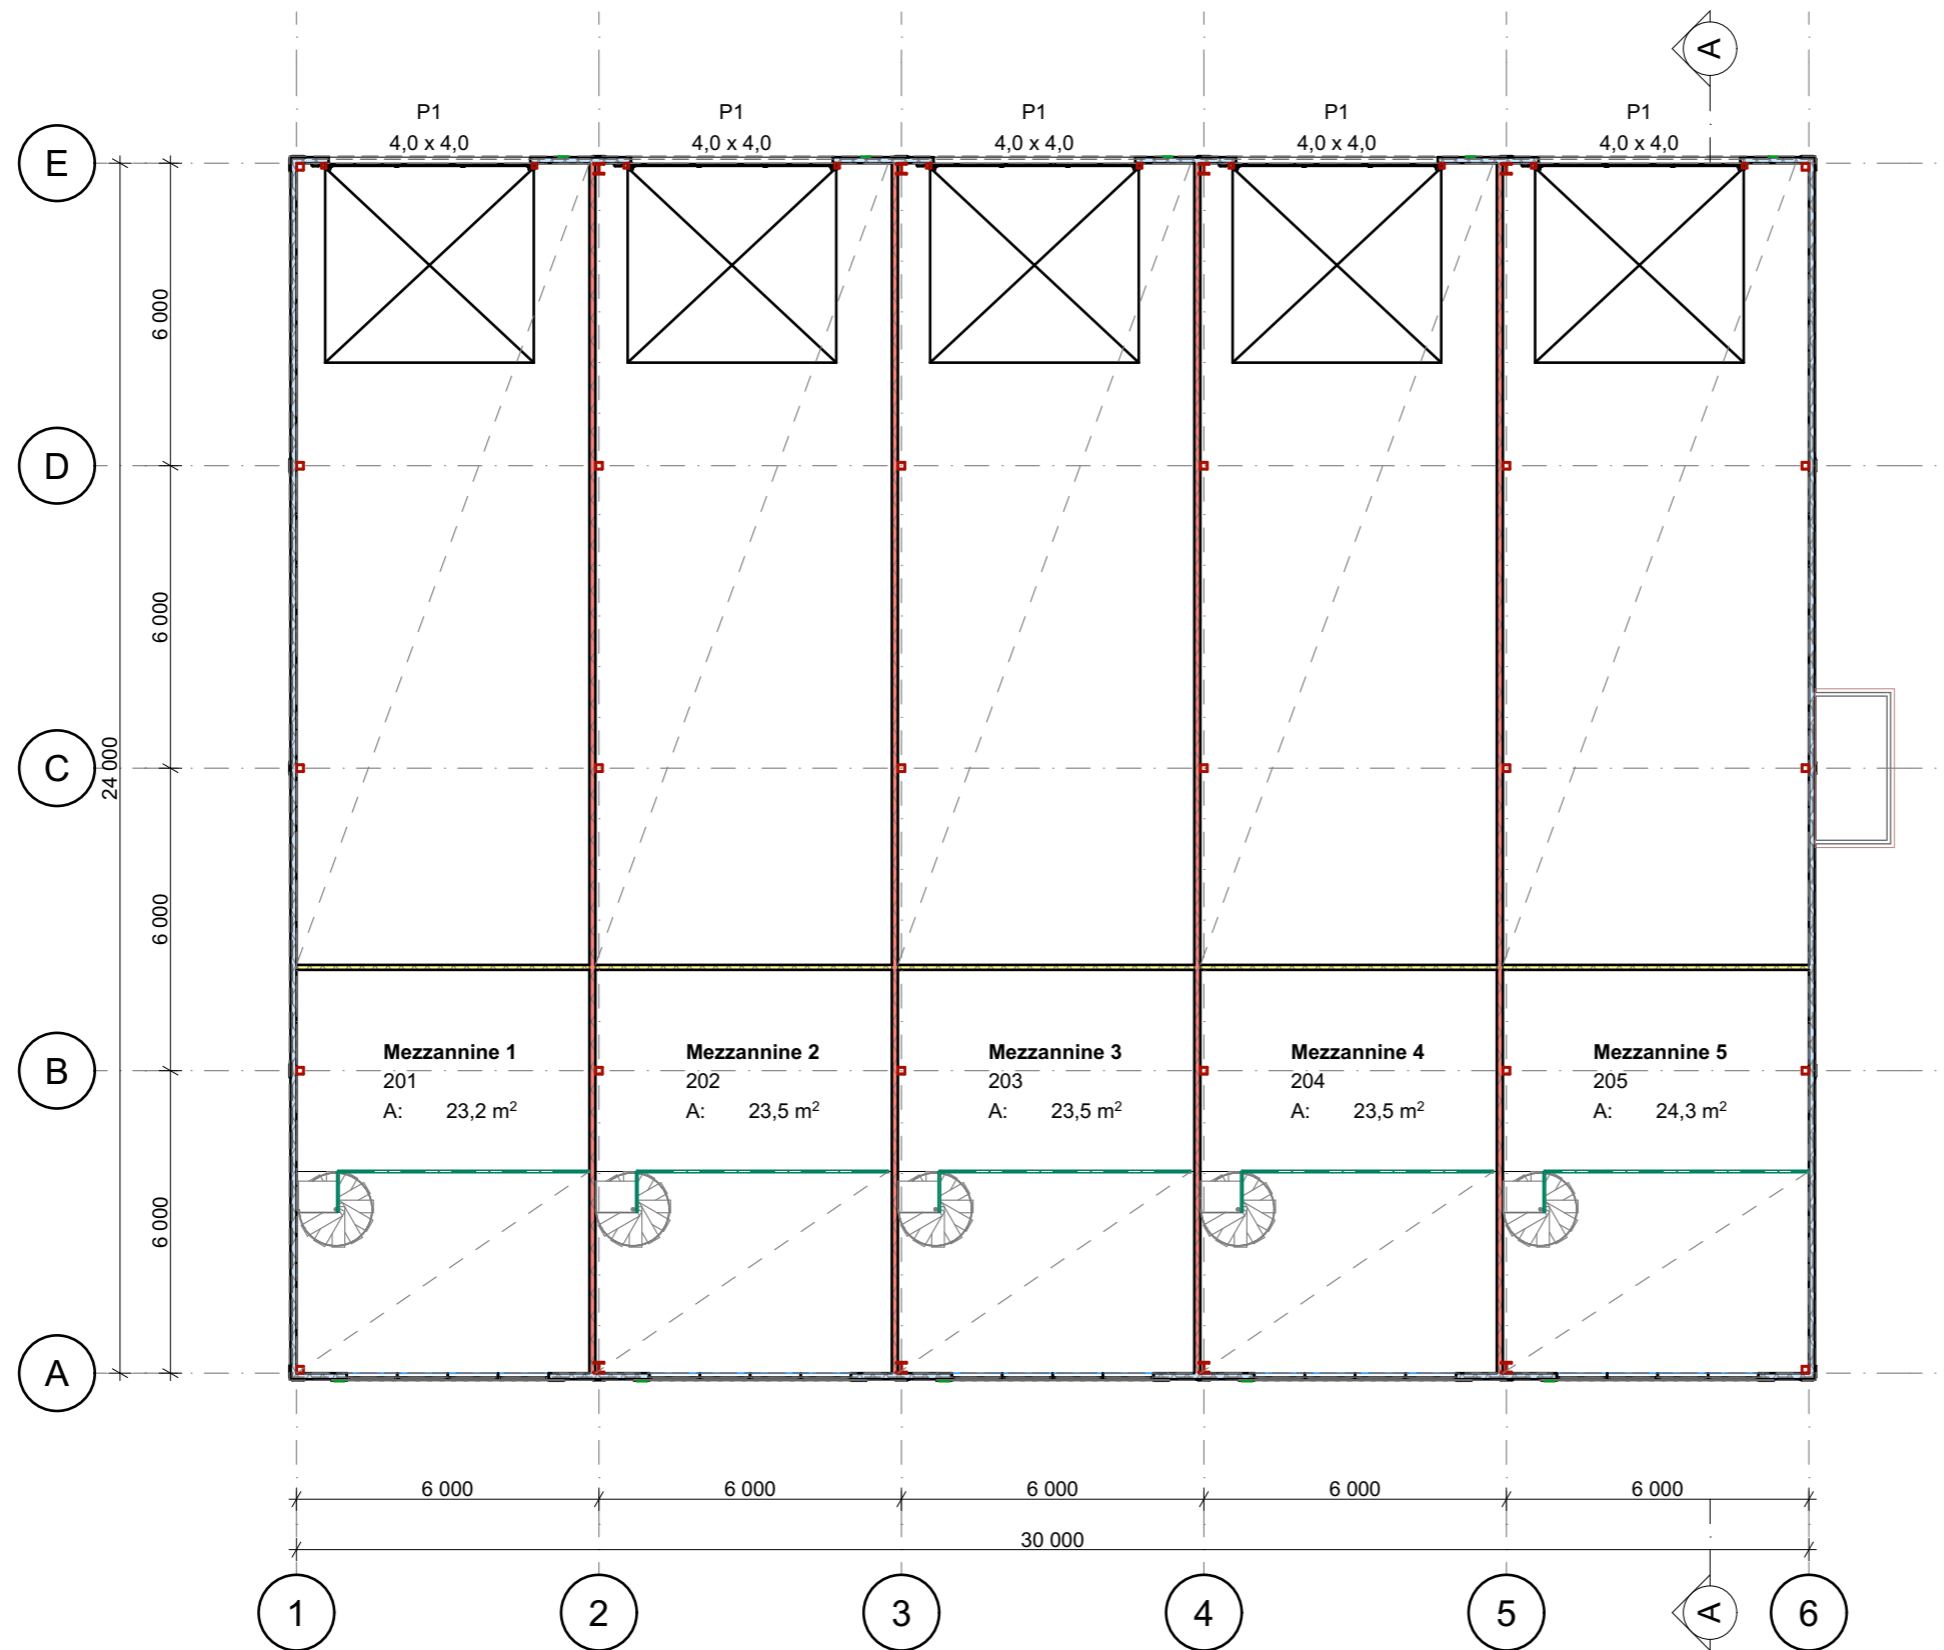

2 etg.		
201	Mezzanine 1	23,24 m ²
202	Mezzanine 2	23,52 m ²
203	Mezzanine 3	23,52 m ²
204	Mezzanine 4	23,52 m ²
205	Mezzanine 5	24,28 m ²
2 etg. NTA:		118,08 m²

Index	Dato	Beskrivelse	Sign	Kontr

Prosjekteringsgruppen

FBSnor AS



Espen Hagen
Salgsdirektør

Adresse: Brugsvegen 13, N-2390 Moelv

Mobil: +47 930 45 000
E-post: hagen@chsnor.no

Tittel: **Kontor+Lager
24x30**

Gnr/Bnr.:

Adresse:

Bygningstype:

Fase: Skissetegninger
Type tegning.: Plan 2 etasje

A



Naeringsbygg

Kontroll utførende		Dato:
Sign.: VK	Kontroll.: JK	11.04.2023
Målestokk	Prosjektnr.:	
1:150		
Sidestørrelse	Tegningsnr.:	
A3	A20-2	

A

Snitt A - A

1:100

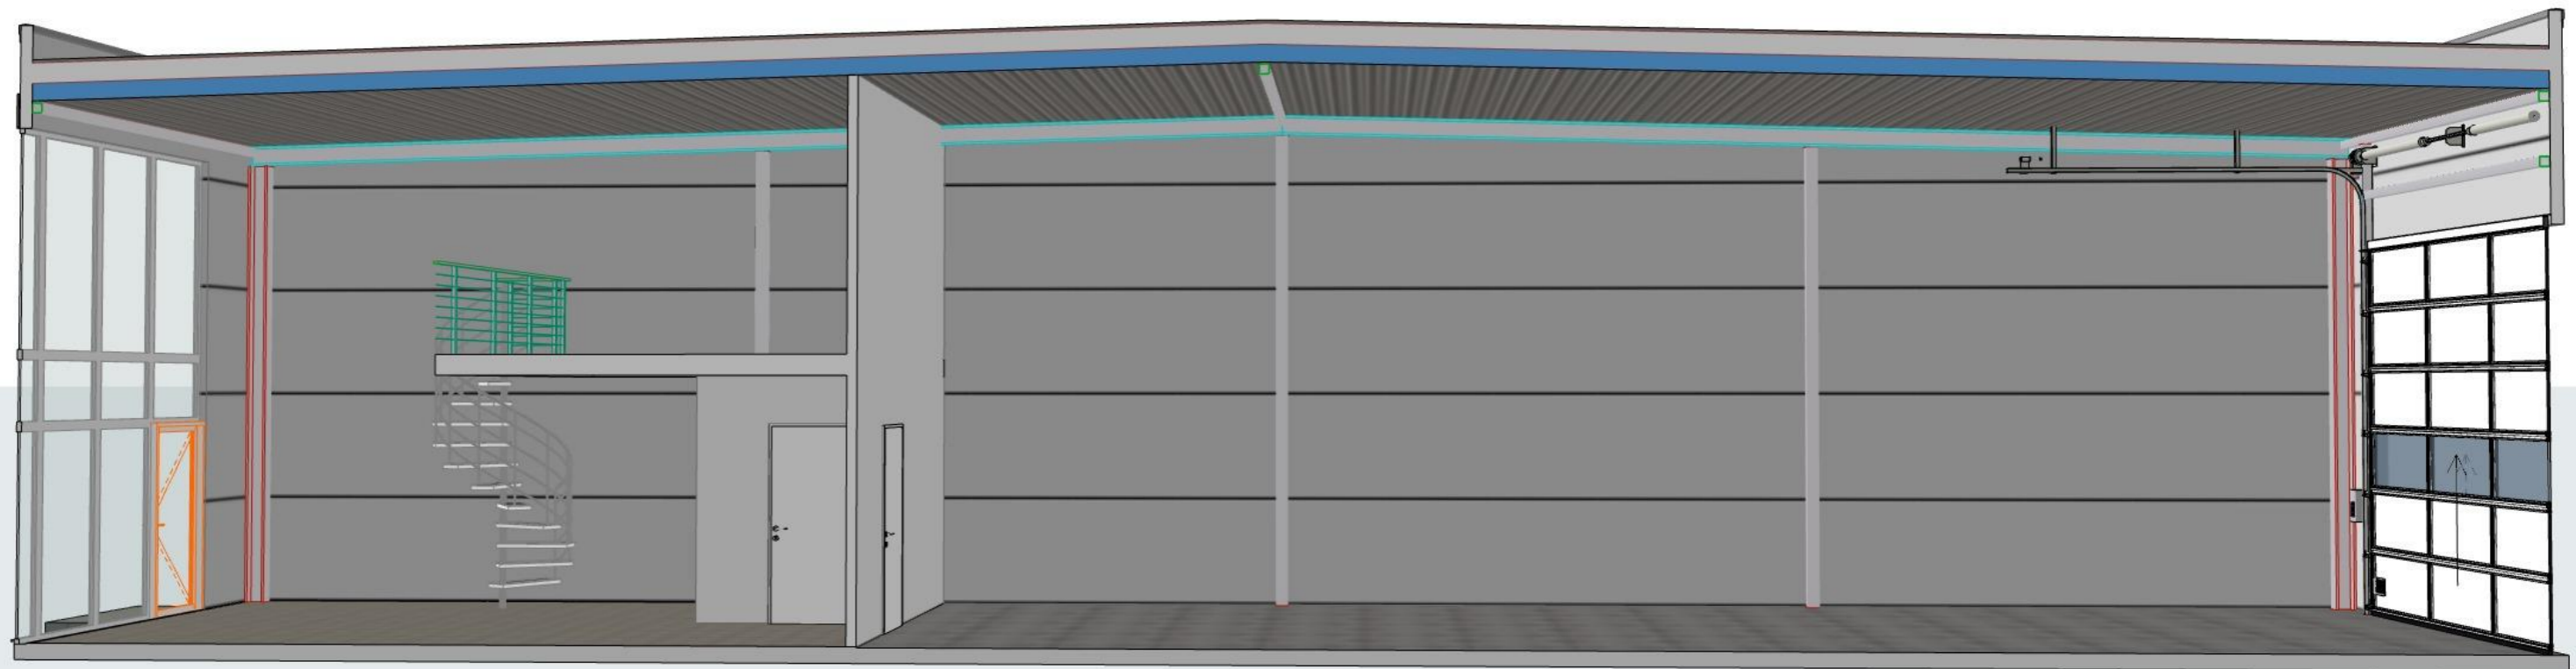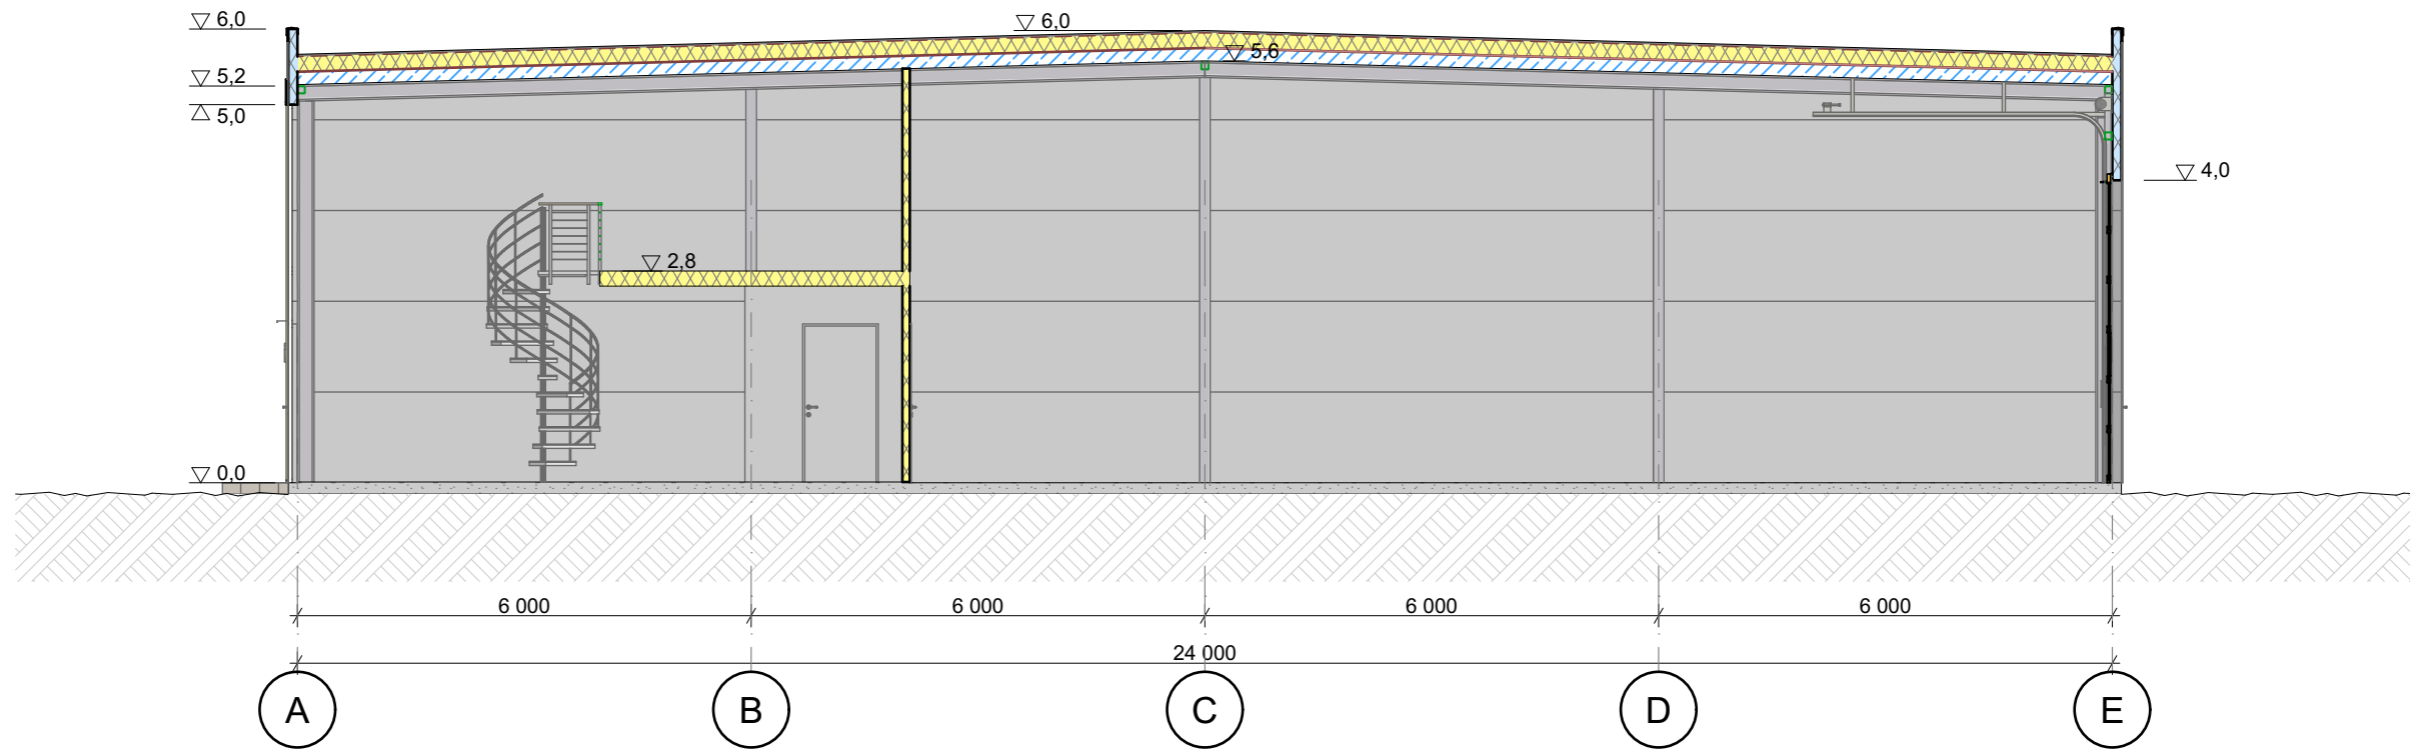

Index	Dato	Beskrivelse	Sign	Kontr

Prosjekteringsgruppen

FBSnor AS



Espen Hagen
Salgsdirektør

Adresse: Brugsvegen 13, N-2390 Moelv

Mobil: +47 930 45 000
E-post: hagen@chsnor.no

Tittel: **Kontor+Lager
24x30**

Gnr/Bnr.:

Adresse:

Bygningstype:

Fase: Skissetegninger

Sign.:

Type tegning.:

Snitt A - A

A

Kontroll utførende

Sign.:

Kontroll.:

Målestokk

Sidestørrelse

A3

Dato:

11.04.2023

Prosjektnr.:

Tegningsnr.:

A30-1

Naeringsbygg

A

Fasade akse A


1:100



1

Fasade akse 1

1:100

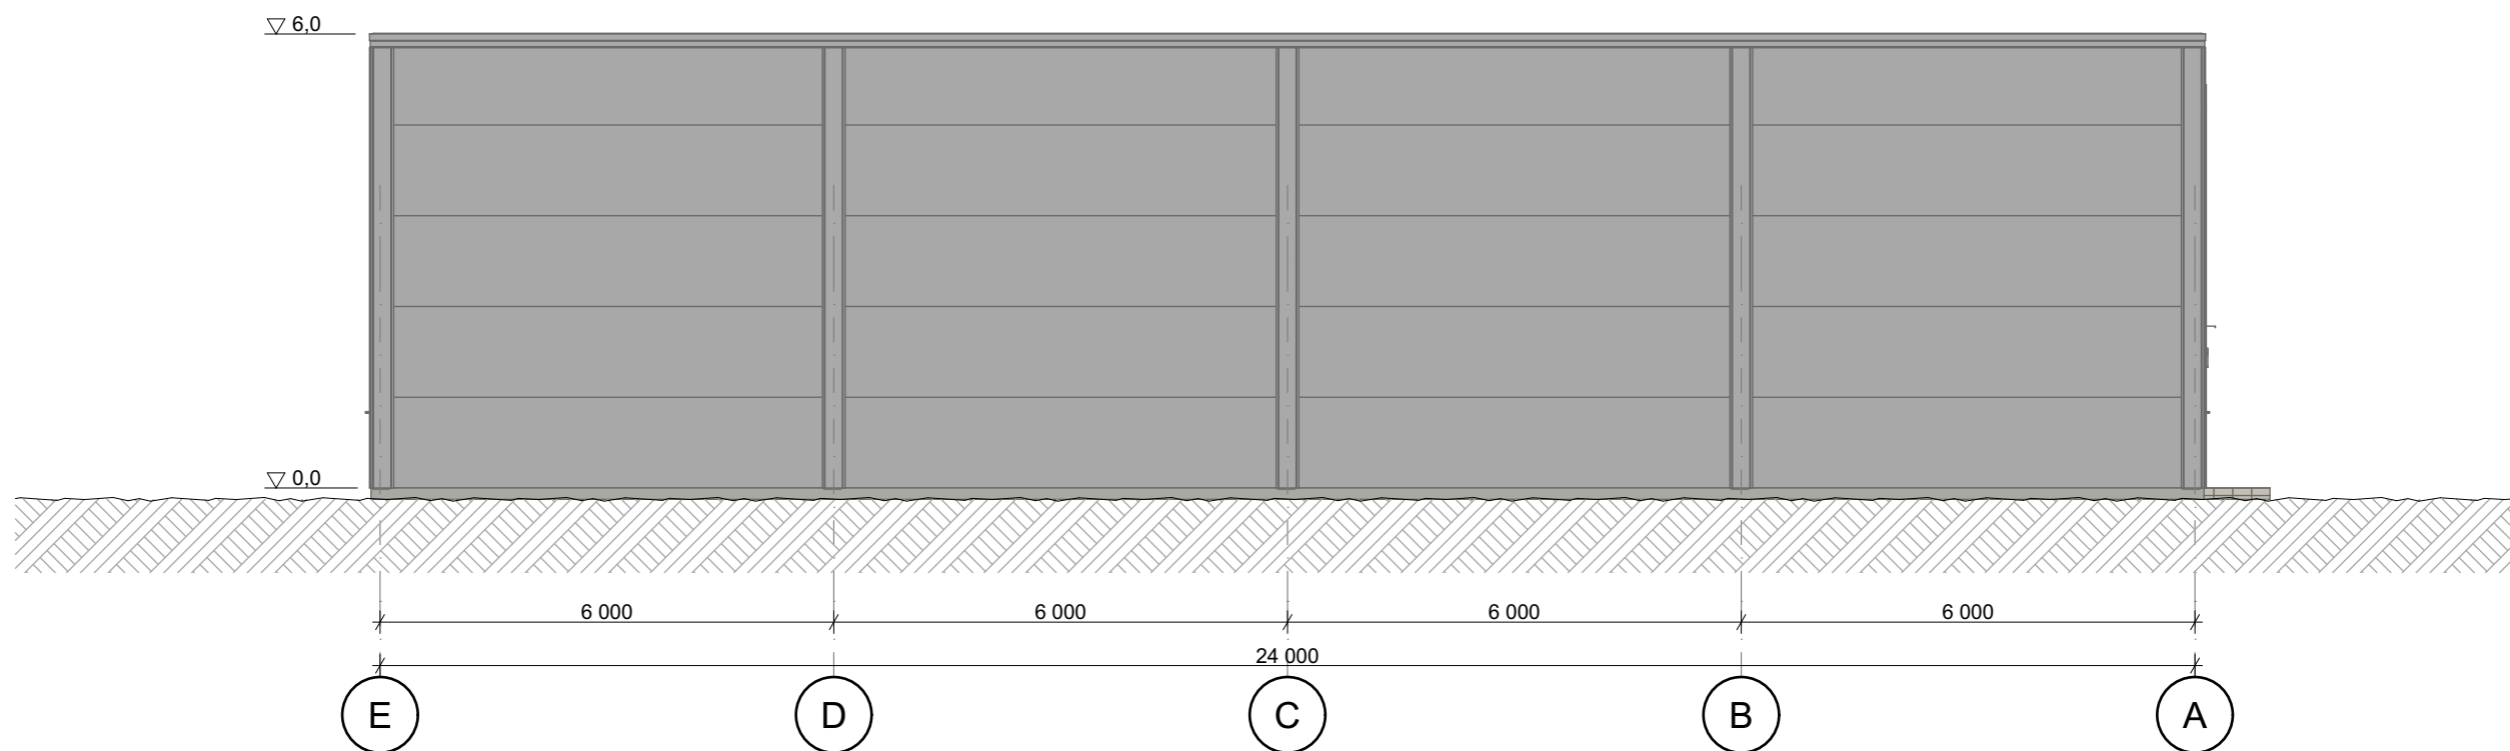

Index	Dato	Beskrivelse	Sign	Kontr

Prosjekteringsgruppen

FBSnor AS



Espen Hagen
Salgsdirektør

Adresse: Brugsvegen 13, N-2390 Moelv

Mobil: +47 930 45 000
E-post: hagen@chsnor.no

Tittel: **Kontor+Lager
24x30**

Gnr/Bnr.:

Adresse:

Bygningstype:

Fase: Skissetegninger
Type tegning.: Fasade akse 1, Fasade akse
A

A

Næringsbygg

Kontroll utførende
Sign.: VK JK

Målestokk
1:100

Sidestørrelse
A3

Dato: 11.04.2023


Prosjektnr.:

Tegningsnr.: **A40-1**

E

Fasade akse E


1:100

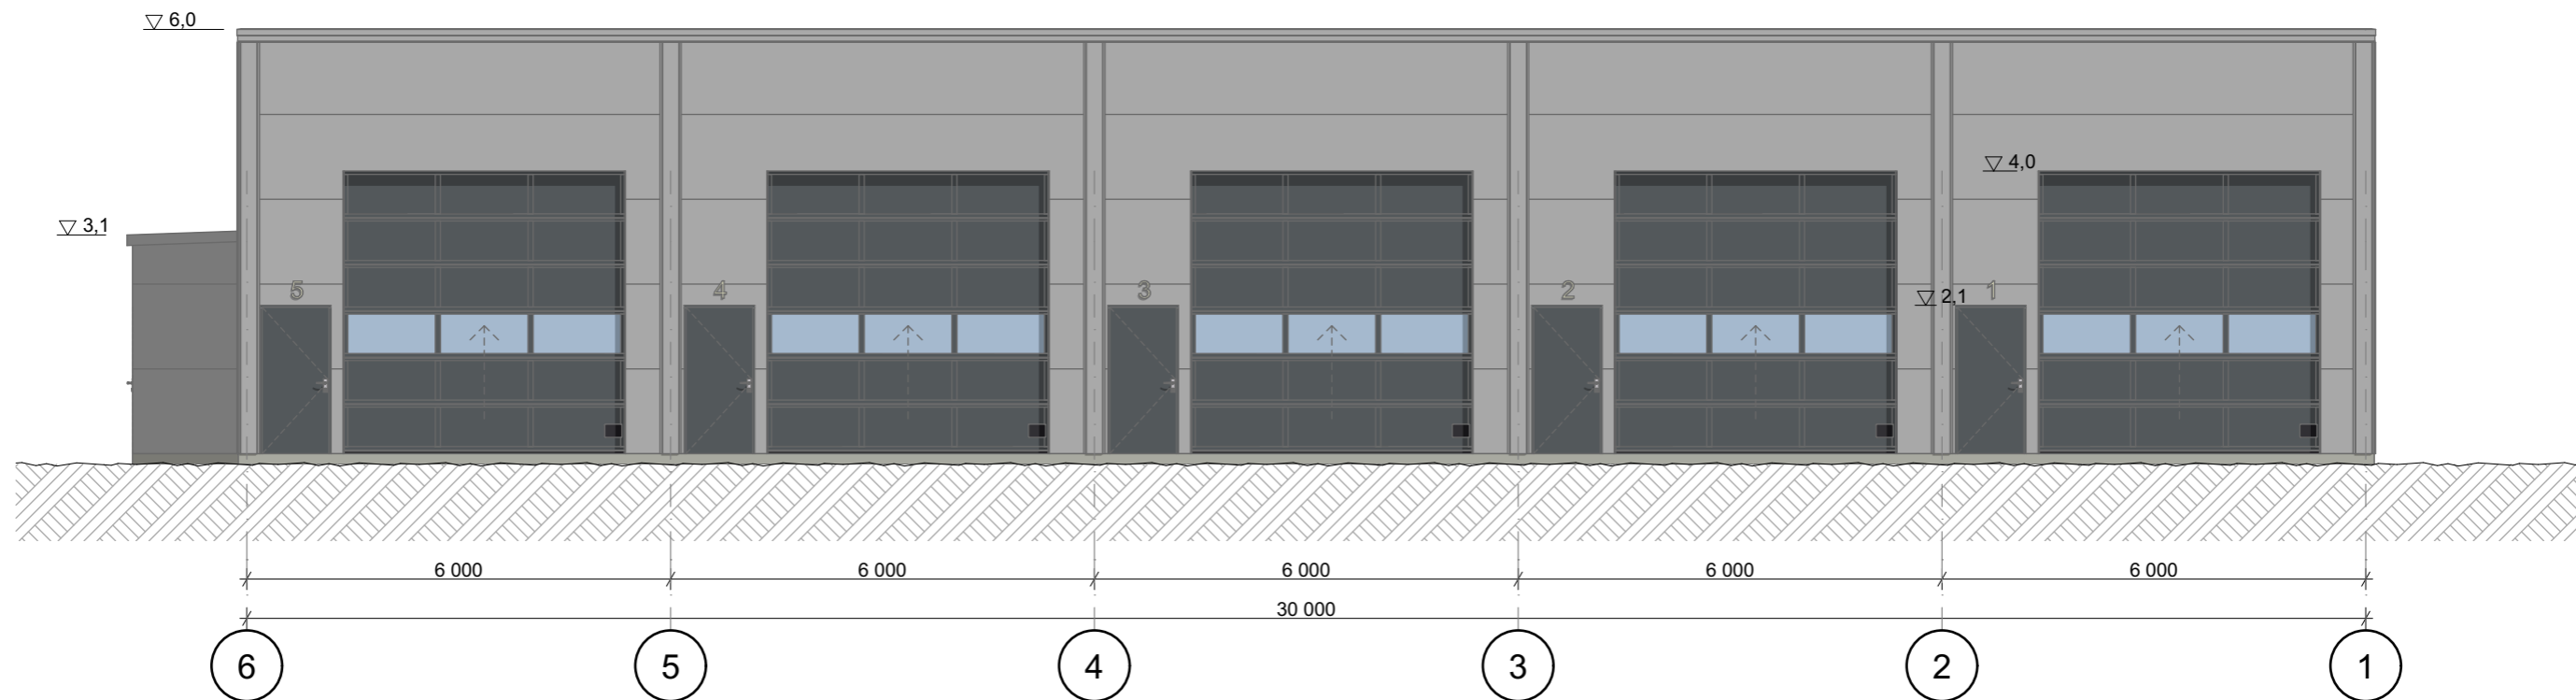

6

Fasade akse 9

1:100

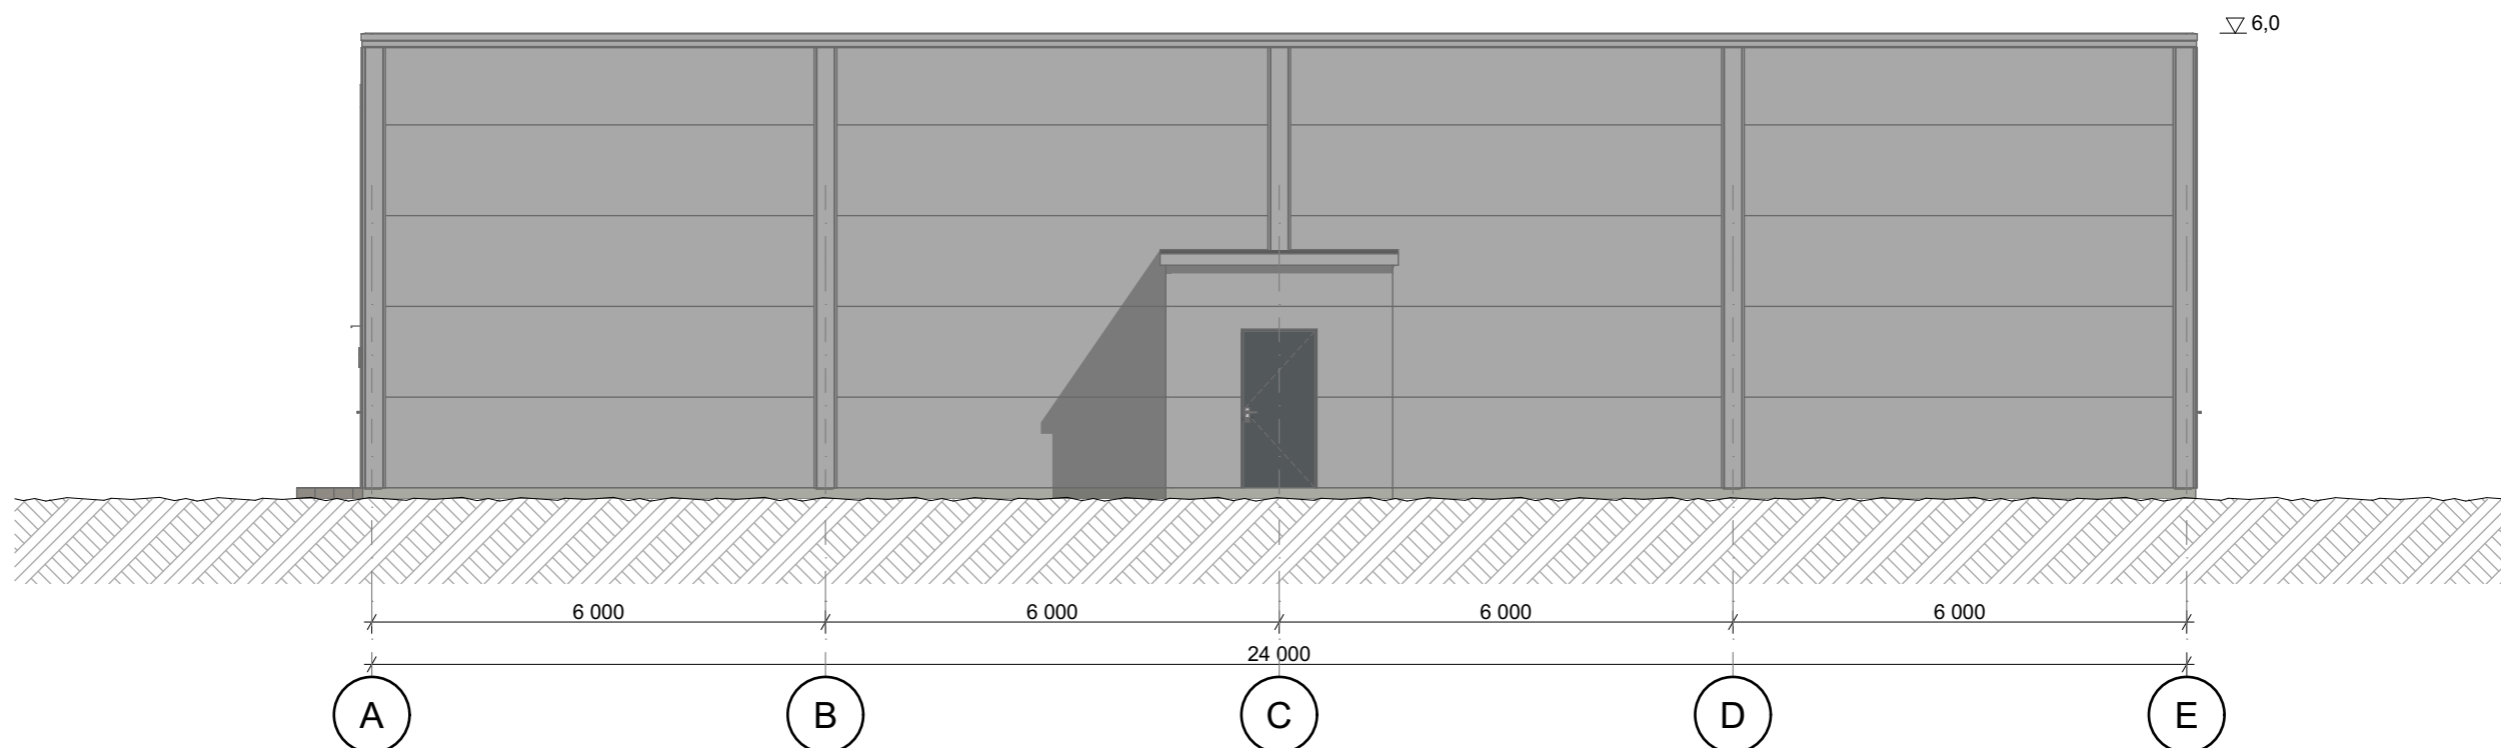

Index	Dato	Beskrivelse	Sign	Kontr

Prosjekteringsgruppen

FBSnor AS



Espen Hagen
Salgsdirektør

Adresse: Brugsvegen 13, N-2390 Moelv

Mobil: +47 930 45 000
E-post: hagen@chsnor.no

Tittel: **Kontor+Lager
24x30**

Gnr/Bnr.:

Adresse:

Bygningstype:

Næringsbygg

Fase: Skissetegninger
Type tegning.: Fasade akse 9, Fasade akse E

Målestokk: 1:100

Sidestørrelse: A3

Kontroll utførende Sign.: VK Kontroll.: JK Dato: 11.04.2023

Prosjektnr.:

Tegningsnr.: **A40-2**