

Index	Dato	Beskrivelse	Sign	Kontr

Prosjekteringsgruppen

FBSnor AS



Espen Hagen
Salgsdirektør

Adresse: Brugsvegen 13, N-2390 Moelv

Mobil: +47 930 45 000
E-post: hagen@chsnor.no

Tittel:

Lager 24x30

Gnr/Bnr.:

Adresse:

Bygningstype:

Fase:

Skissetegninger

Type tegning.:

Plan 1 etasje

C1; C2

Kontroll utførende

Sign.: VK JK

Målestokk

1:150

Sidestørrelse

A3

Dato:

11.04.2023

Prosjektnr.:



Tegningsnr.:

C20-1

A

Snitt A - A

1:100

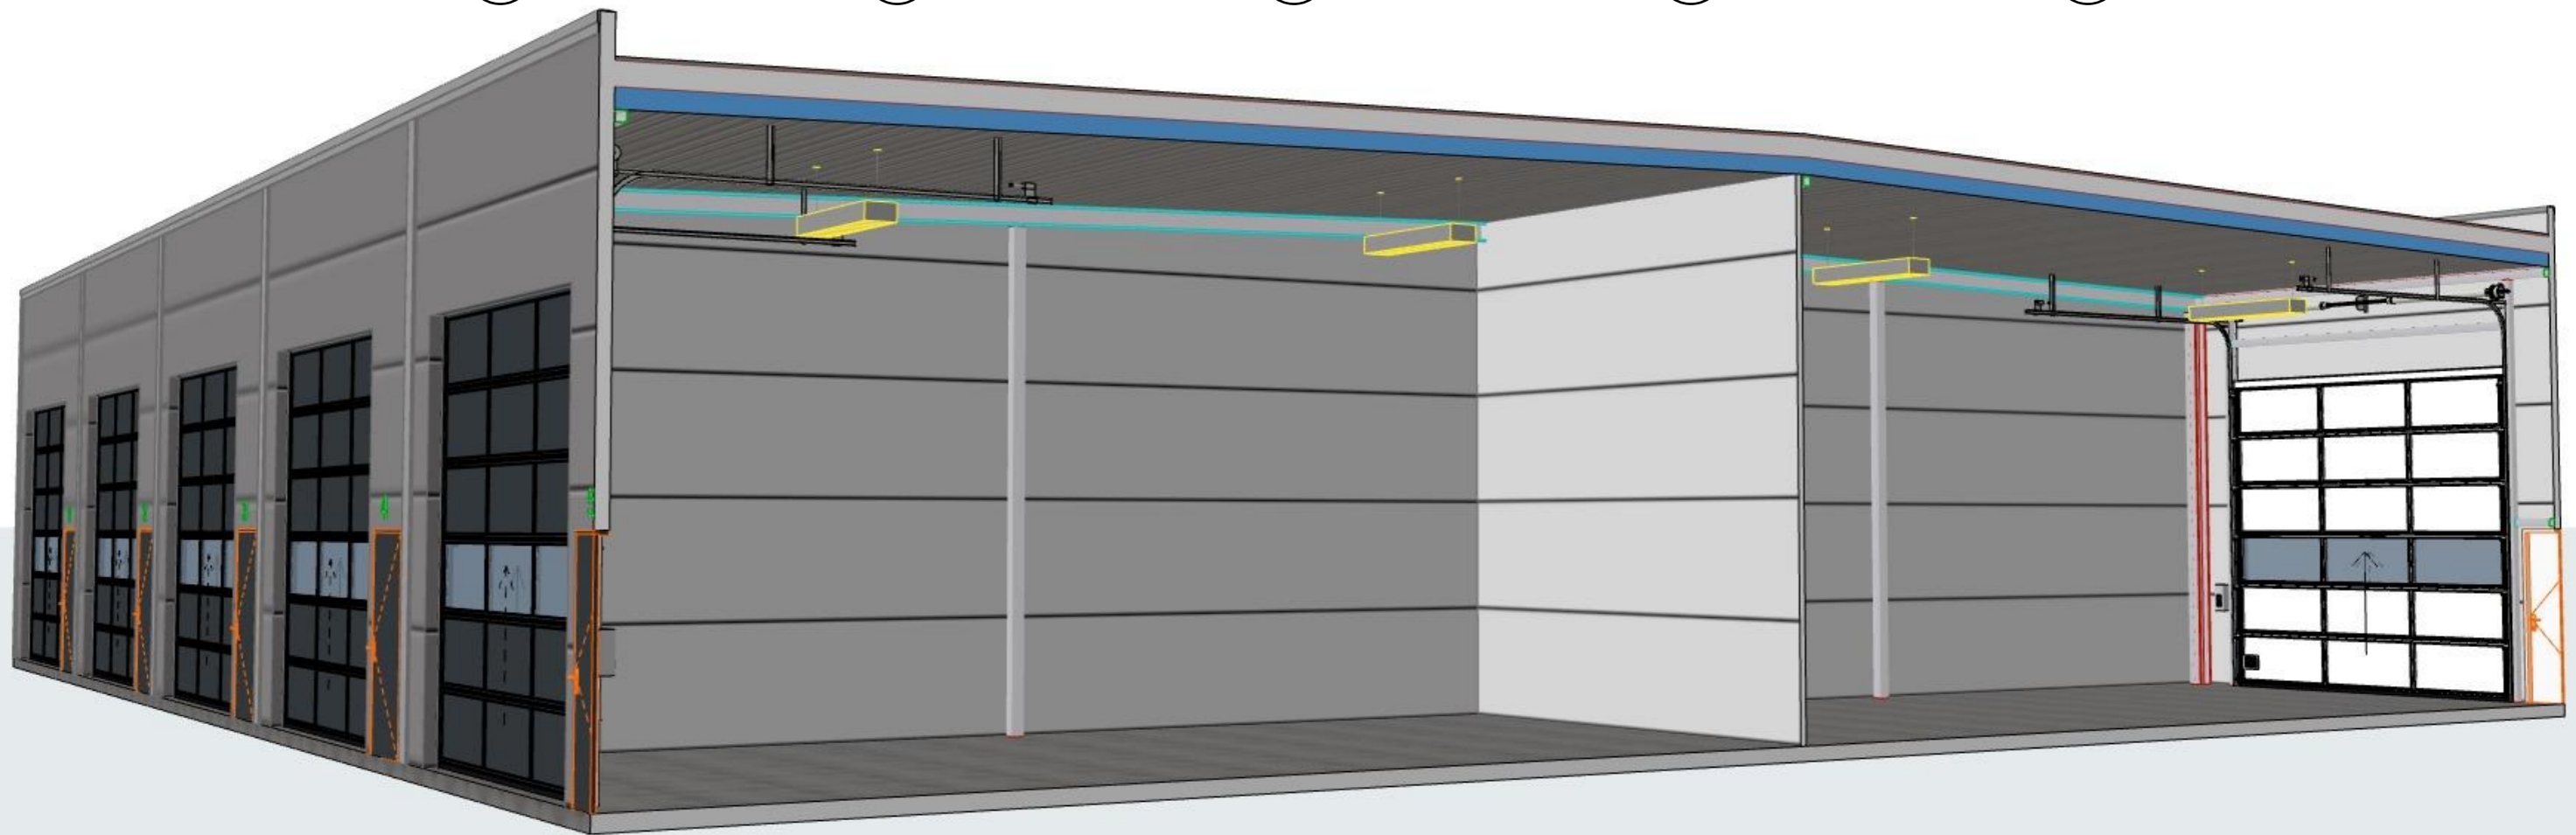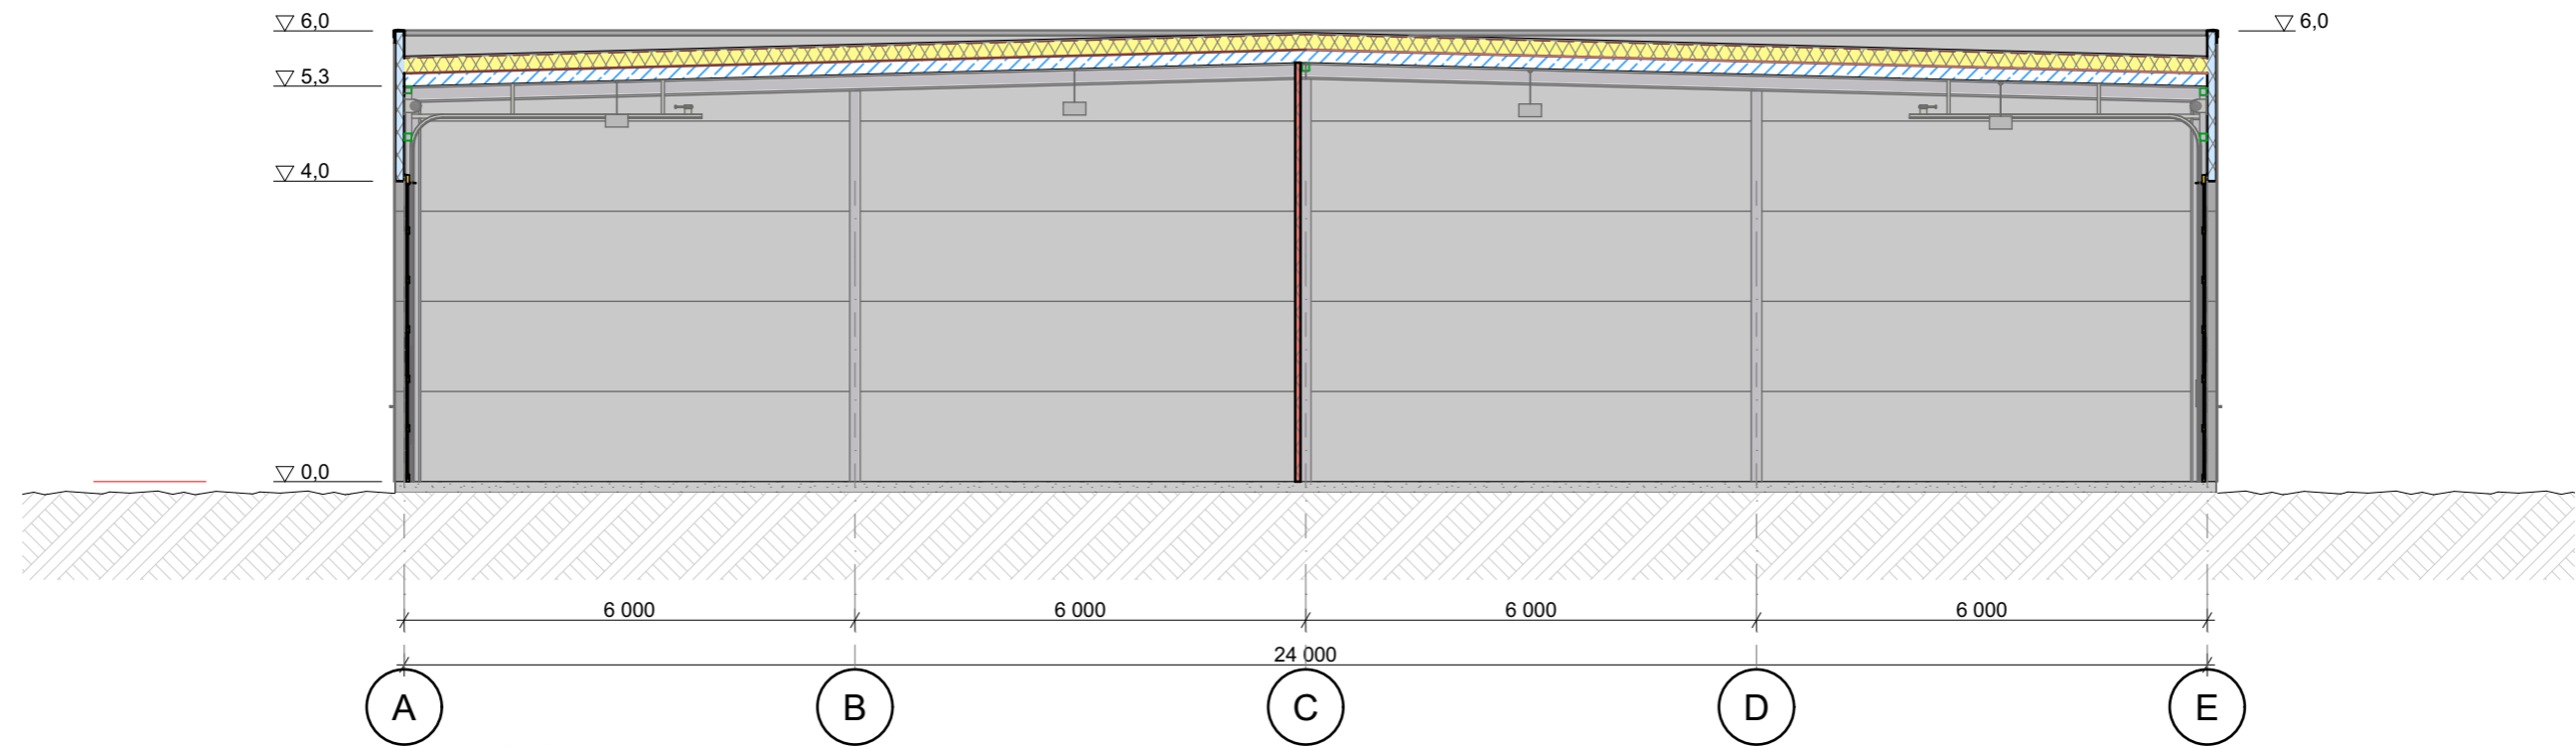

Index	Dato	Beskrivelse	Sign	Kontr

Prosjekteringsgruppen

FBSnor AS



Espen Hagen
Salgsdirektør

Adresse: Brugsvegen 13, N-2390 Moelv

Mobil: +47 930 45 000
E-post: hagen@chsnor.no

Tittel:

Lager 24x30

Gnr/Bnr.:

Adresse:

Bygningstype:

Fase:

Skissetegninger

Sign.:

Snitt A - A

Type tegning.:

C1; C2

Kontroll utførende

Sign.: VK JK

Målestokk

1:100, 1:157,67

Sidestørrelse

A3

Dato:

11.04.2023

Prosjektnr.:

Tegningsnr.:


C30-1

Naeringsbygg

A

Fasade akse A


1:150

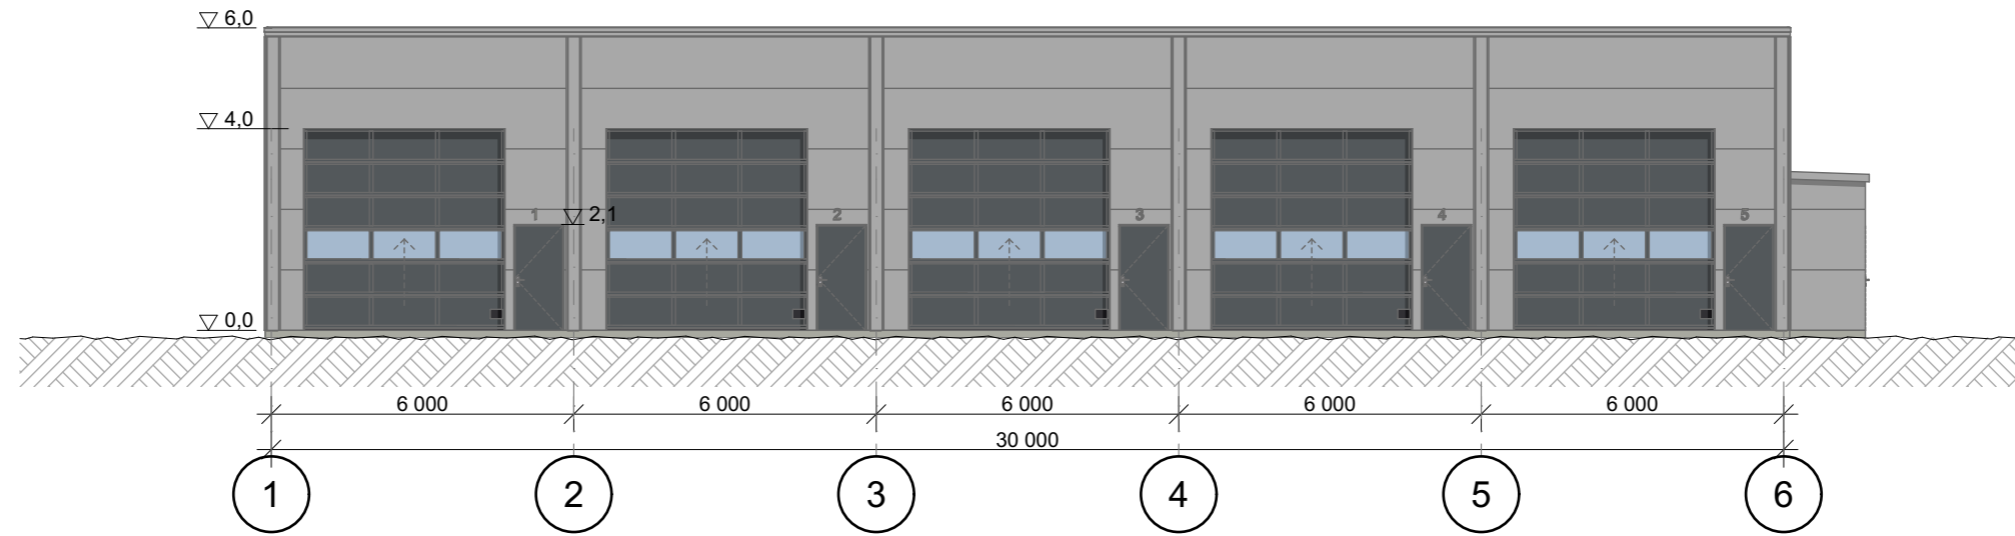

1

Fasade akse 1

1:150

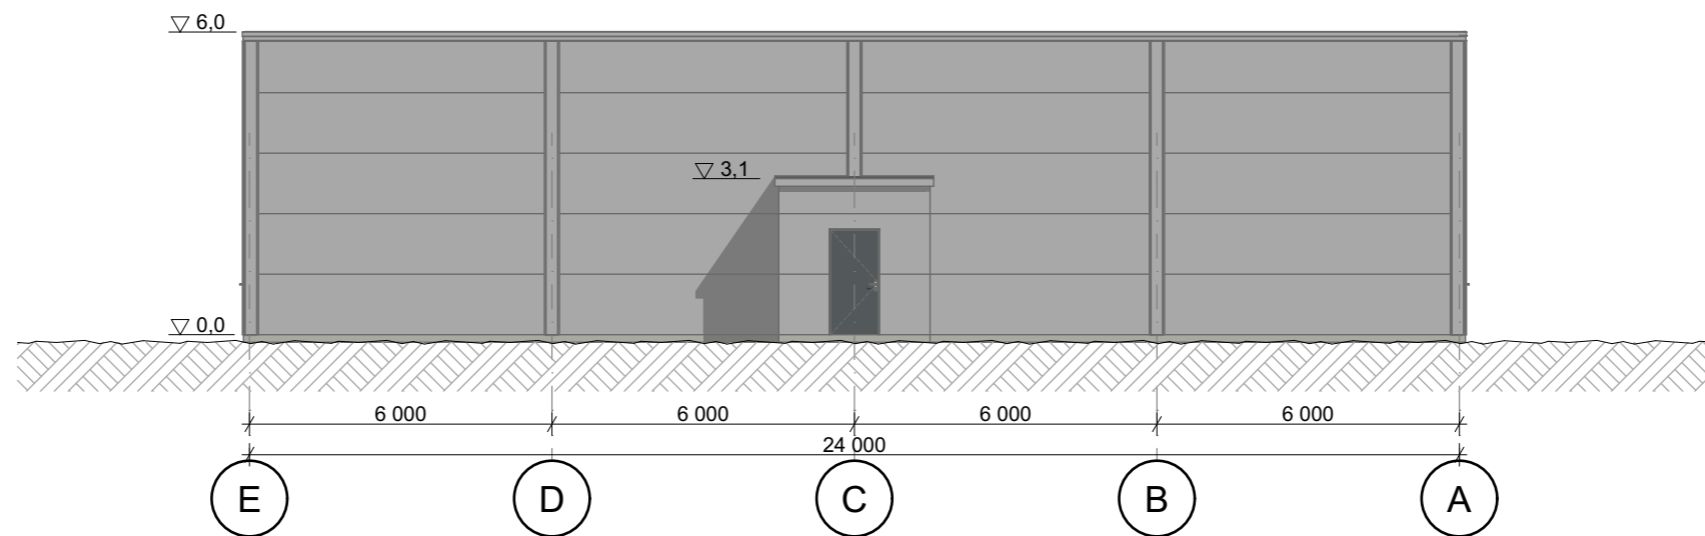

Index	Dato	Beskrivelse	Sign	Kontr

Prosjekteringsgruppen

FBSnor AS



Espen Hagen
Salgsdirektør

Adresse: Brugsvegen 13, N-2390 Moelv

Mobil: +47 930 45 000
E-post: hagen@chsnor.no

Tittel:

Lager 24x30

Gnr/Bnr.:

Adresse:

Bygningstype:

Fase: Skissetegninger
Type tegning.: Fasade akse 1, Fasade akse A

C1; C2

Kontroll utførende
Sign.: VK JK

Målestokk
1:150

Sidestørrelse
A3

Dato:
11.04.2023

Prosjektnr.:

Tegningsnr.:
C40-1

Næringsbygg

E

Fasade akse E


1:150



6

Fasade akse 6

1:150

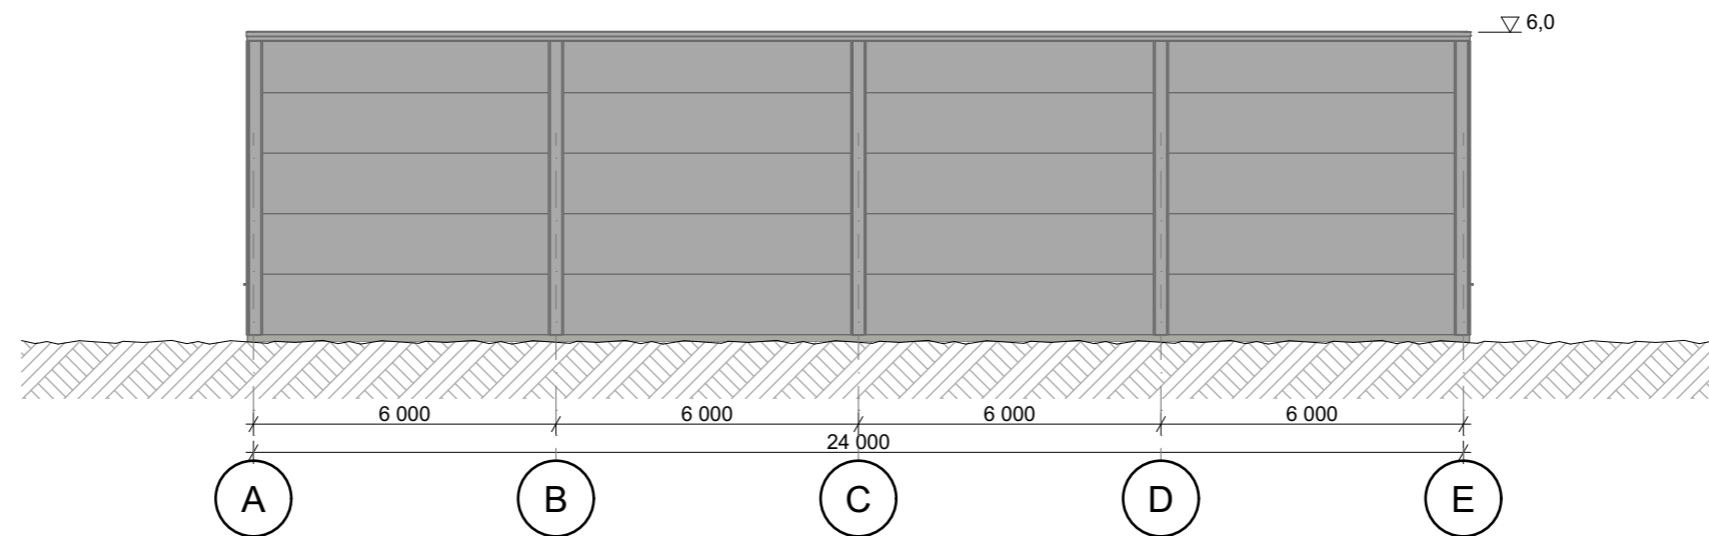

Index	Dato	Beskrivelse	Sign	Kontr

Prosjekteringsgruppen

FBSnor AS



Espen Hagen
Salgsdirektør

Adresse: Brugsvegen 13, N-2390 Moelv

Mobil: +47 930 45 000
E-post: hagen@chsnor.no

Tittel:

Lager 24x30

Gnr/Bnr.:

Adresse:

Bygningstype:

Næringsbygg

Fase: Skissetegninger
Type tegning.: Fasade akse 6, Fasade akse E

C1; C2

Kontroll utførende
Sign.: VK JK

Målestokk
1:150

Sidestørrelse
A3

Dato: 11.04.2023

Prosjektnr.:

Tegningsnr.: C40-2