

Index	Dato	Beskrivelse	Sign	Kontr

Prosjekteringsgruppen

FBSnor AS



Espen Hagen
Salgsdirektor

Adresse: Brugsvegen 13, N-2390 Moelv

Mobil: +47 930 45 000
E-post: hagen@chsnor.no

Tittel:

Lager 24x54

Gnr/Bnr.:

Adresse:

Bygningstype:

Fase:

Skissetegninger

Type tegning.:

Plan 1 etasje

B1; B2; B3

Kontroll utførende

Sign.: VK JK

Målestokk

1:150

Sidestørrelse

A3

Dato:

11.04.2023

Prosjektnr.:



Tegningsnr.:

B20-1

A

Snitt A - A

1:100

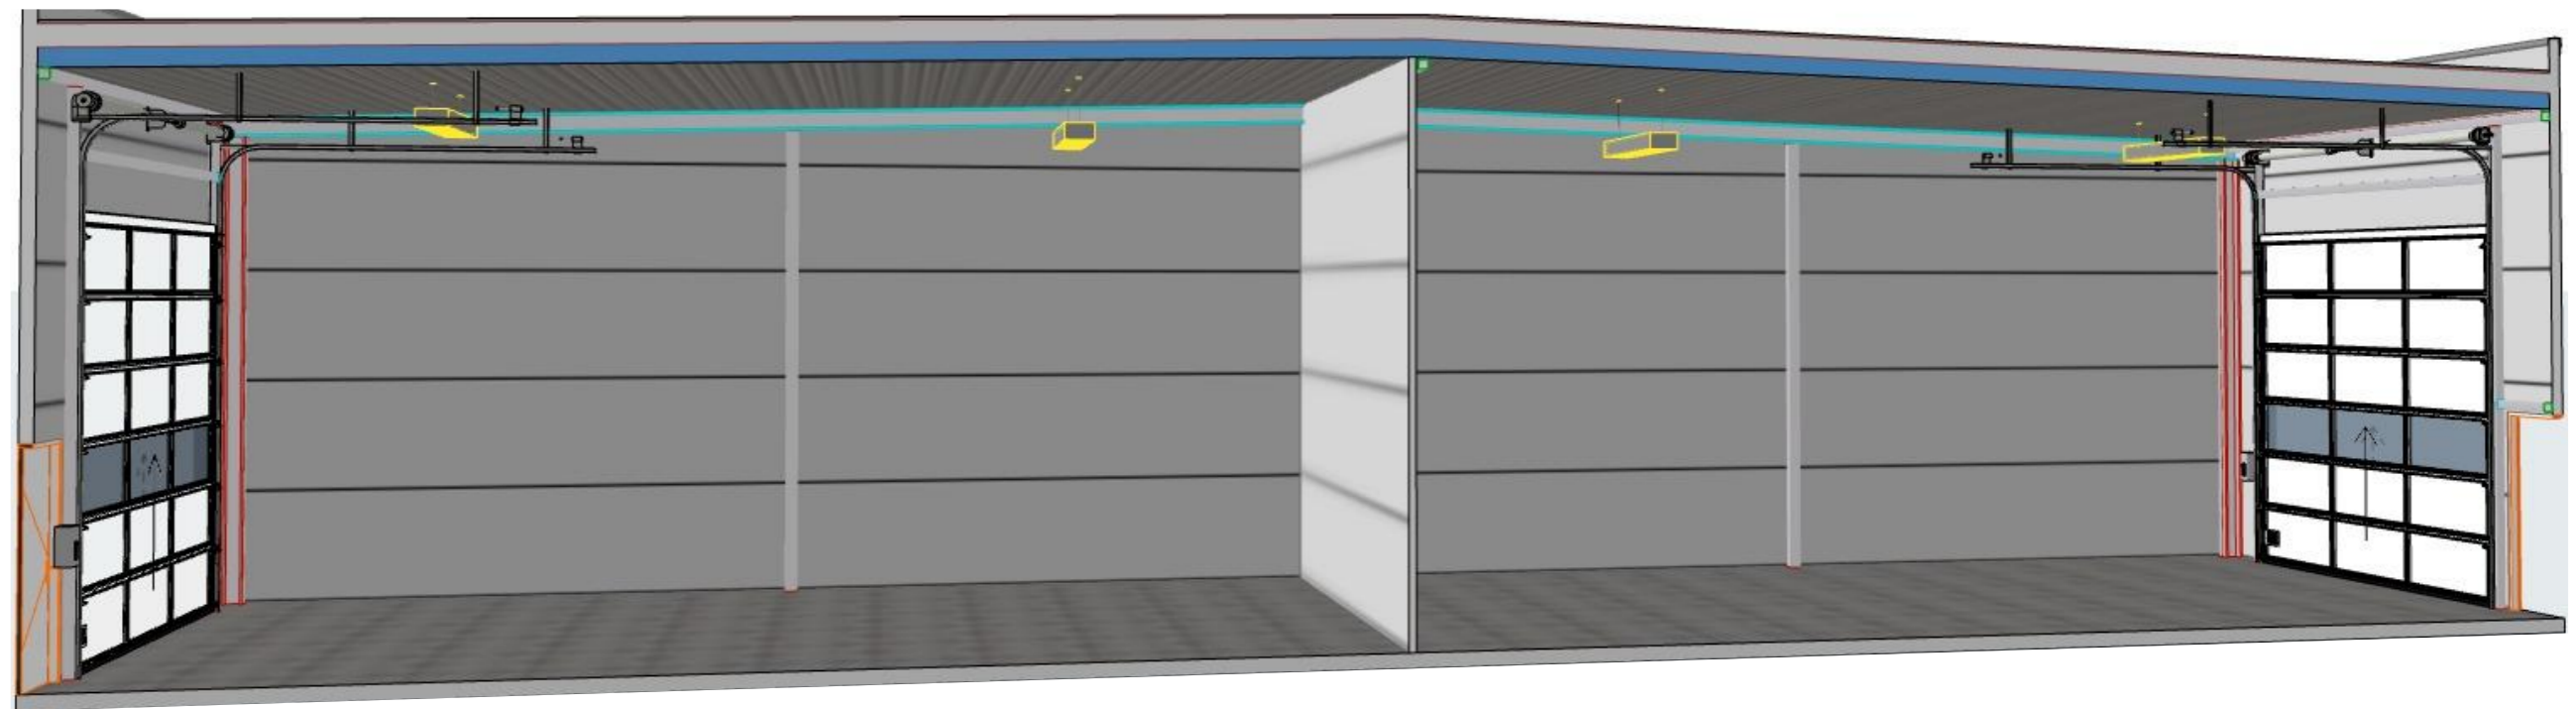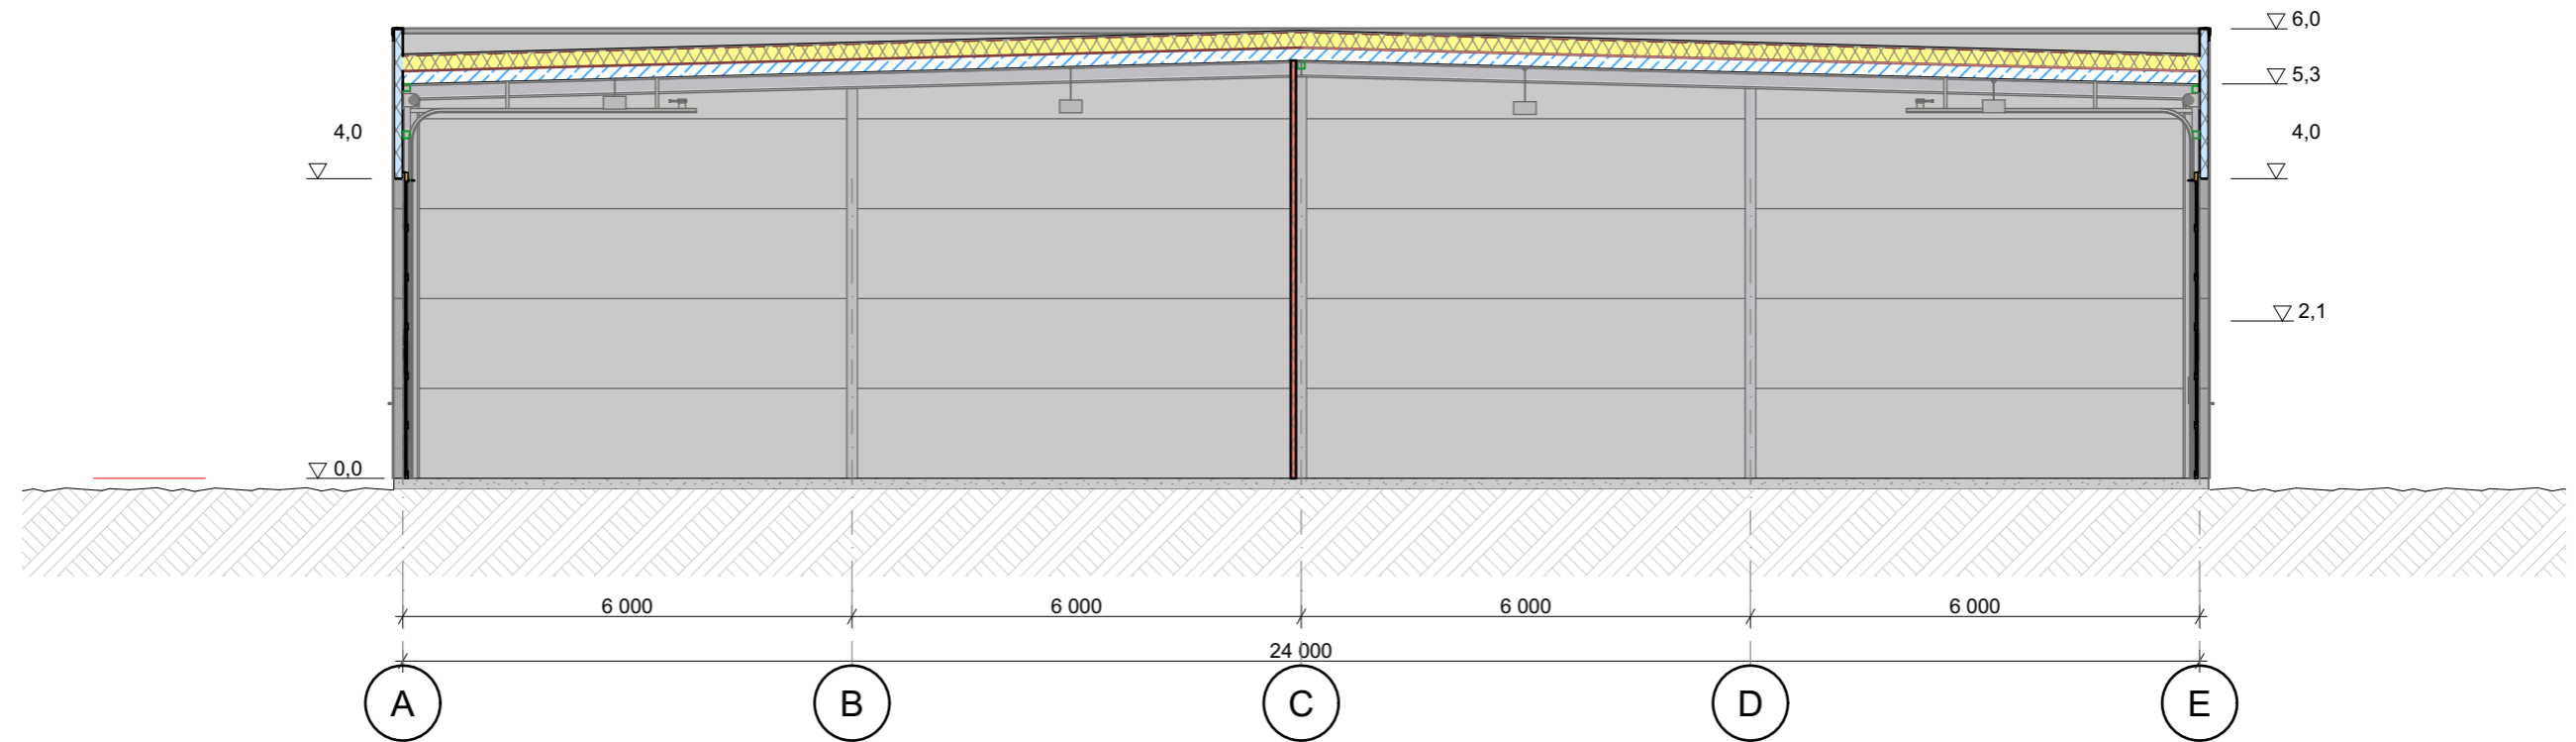

Index	Dato	Beskrivelse	Sign	Kontr

Prosjekteringsgruppen

FBSnor AS



Espen Hagen
Salgsdirektør

Adresse: Brugsvegen 13, N-2390 Moelv

Mobil: +47 930 45 000
E-post: hagen@chsnor.no

Tittel:

Lager 24x54

Gnr/Bnr.:

Adresse:

Bygningstype:

Fase:

Skissetegninger

Type tegning.:

Snitt A - A

B1; B2; B3

Kontroll utførende

Sign.: VK JK

Målestokk

1:100, 1:157,67

Sidestørrelse

A3

Dato:

11.04.2023

Prosjektnr.:

Tegningsnr.:


B30-1

Naeringsbygg

A

Fasade akse A


1:150

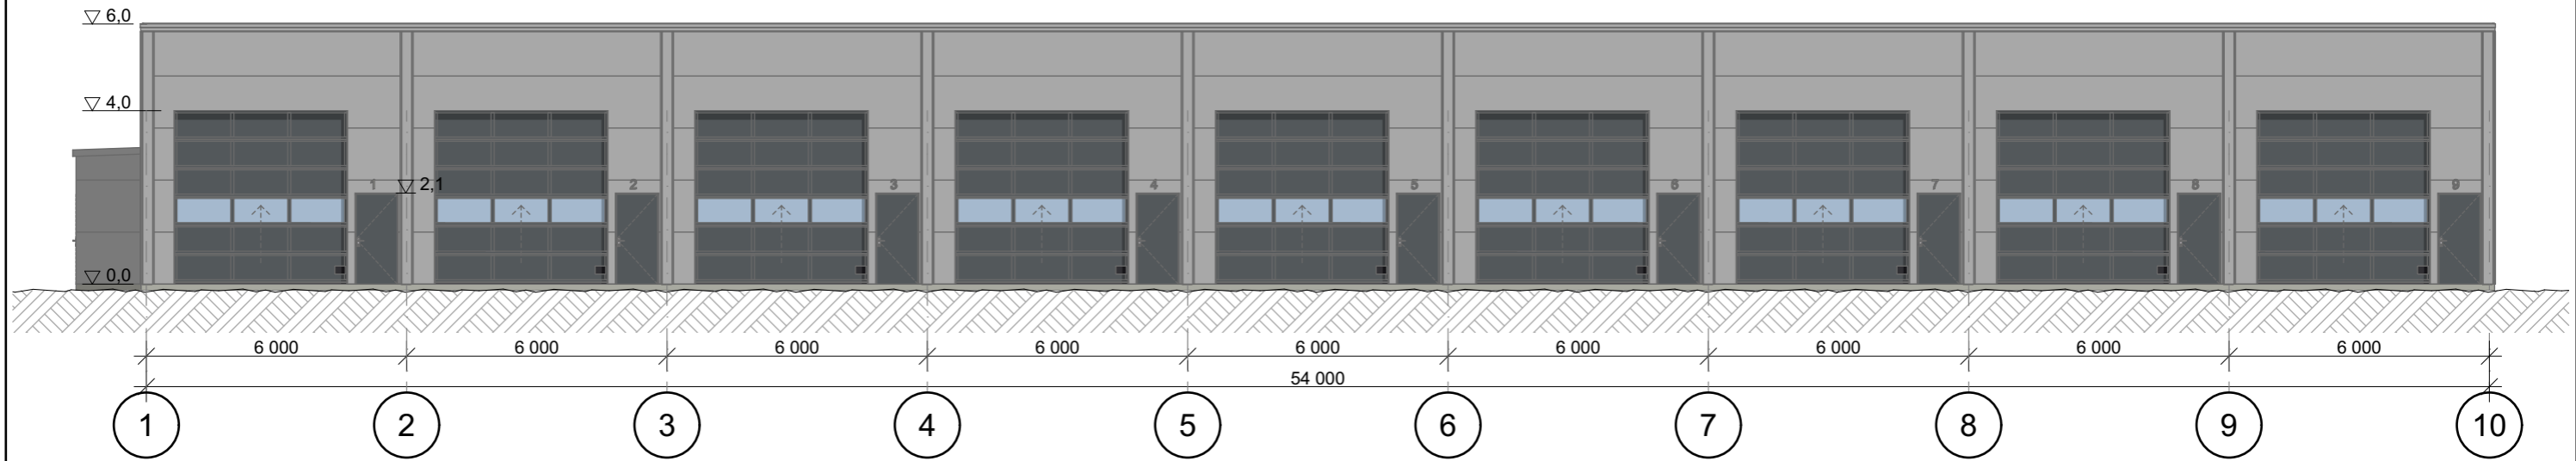

1

Fasade akse 1

1:150

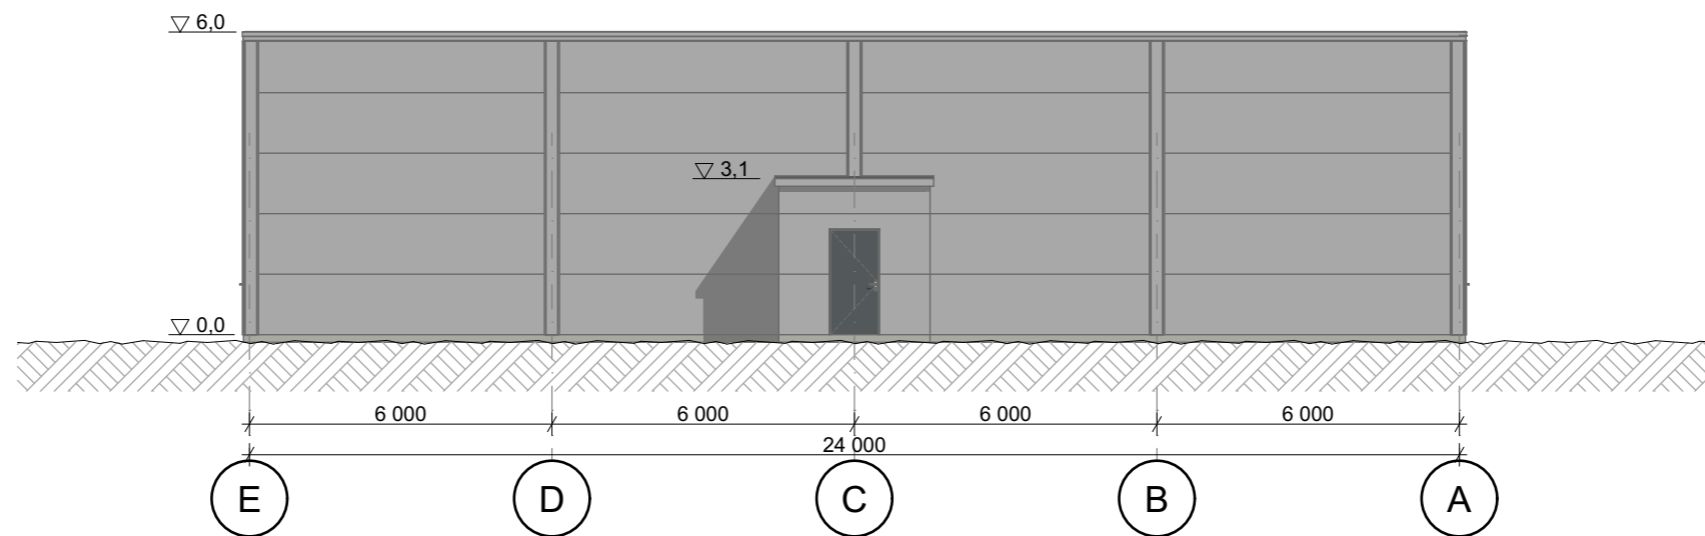

Index	Dato	Beskrivelse	Sign	Kontr

Prosjekteringsgruppen

FBSnor AS



Espen Hagen
Salgsdirektør

Adresse: Brugsvegen 13, N-2390 Moelv

Mobil: +47 930 45 000
E-post: hagen@chsnor.no

Tittel:

Lager 24x54

Gnr/Bnr.:

Adresse:

Bygningstype:

Naeringsbygg

Fase: Skissetegninger
Type tegning.: Fasade akse 1, Fasade akse A

B1; B2; B3

Kontroll utførende
Sign.: VK JK

Målestokk
1:150

Sidestørrelse
A3

Dato: 11.04.2023


Prosjektnr.:

Tegningsnr.: **B40-1**

E

Fasade akse E


1:150

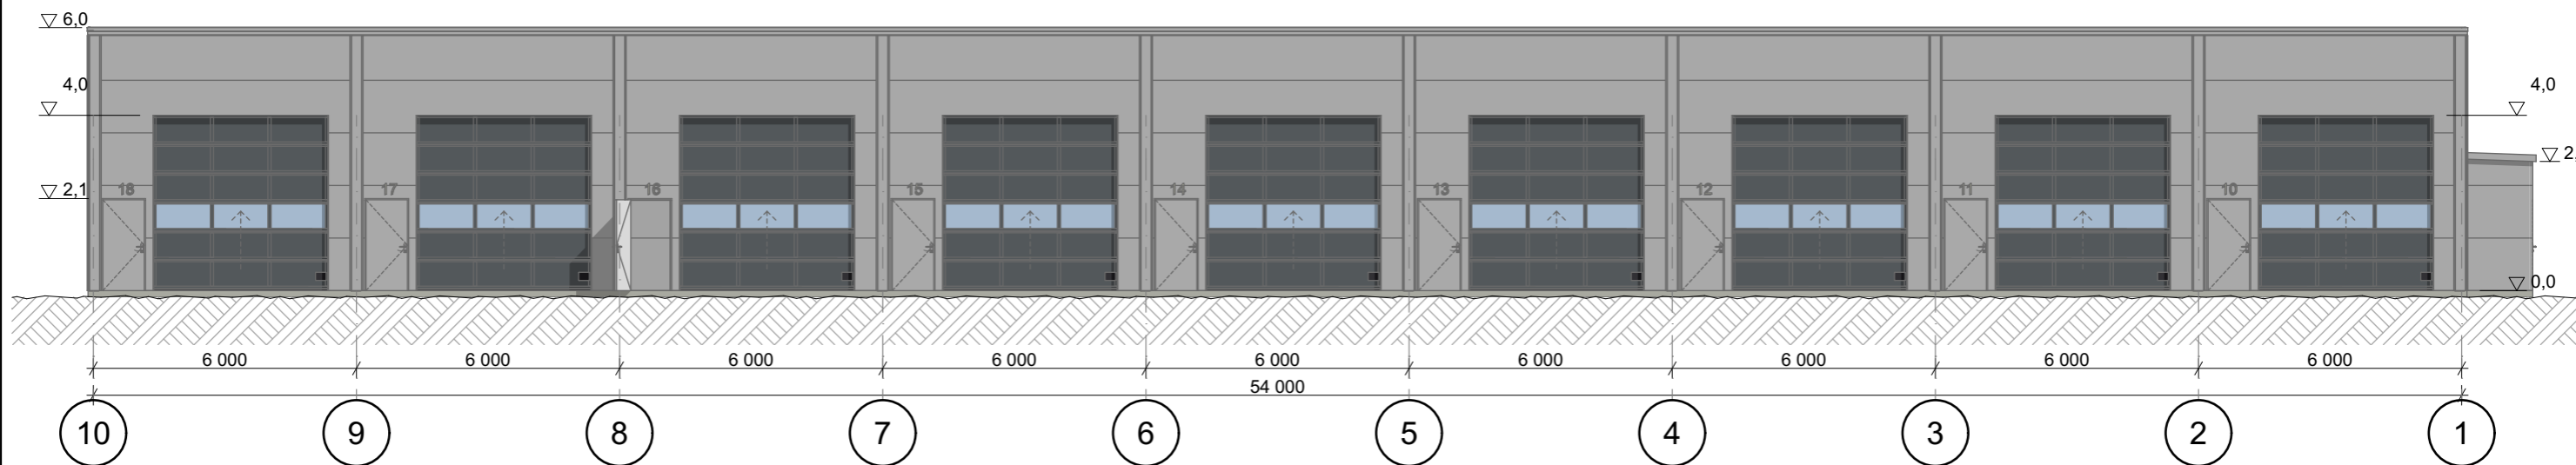

10

Fasade akse 10

1:150

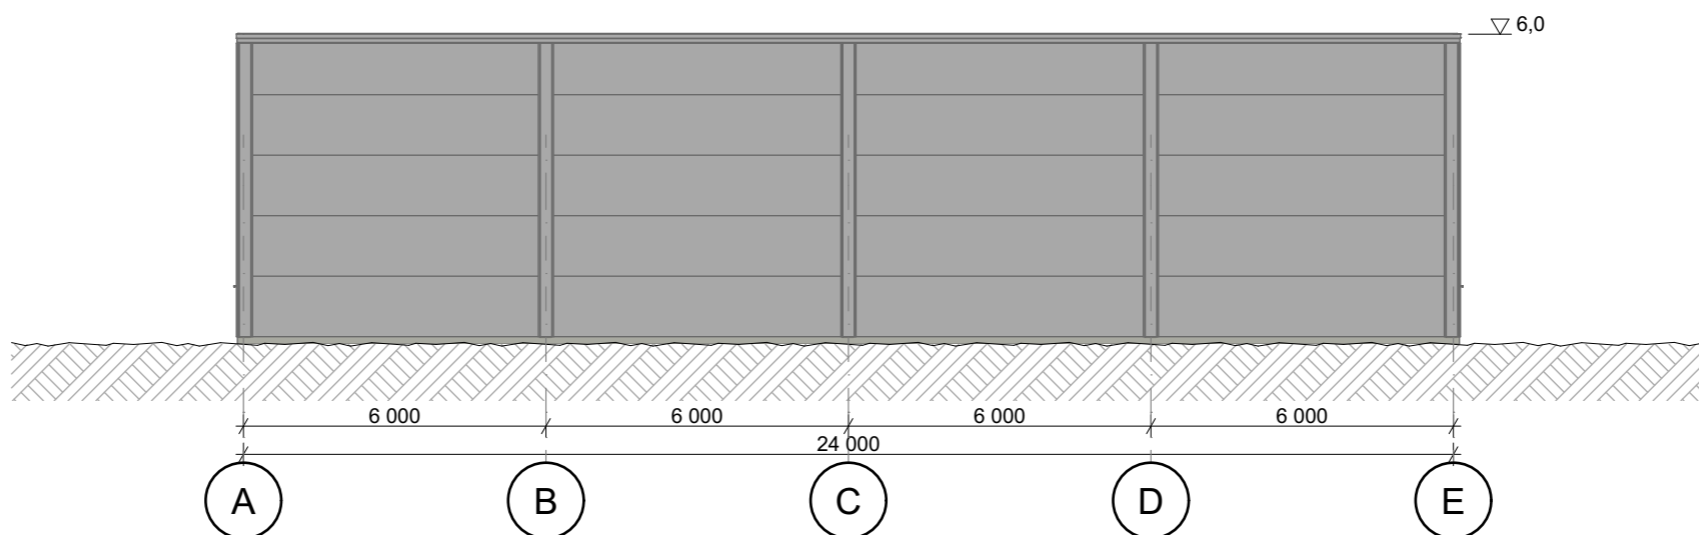

Index	Dato	Beskrivelse	Sign	Kontr

Prosjekteringsgruppen

FBSnor AS



Espen Hagen
Salgsdirektør

Adresse: Brugsvegen 13, N-2390 Moelv

Mobil: +47 930 45 000
E-post: hagen@chsnor.no

Tittel:

Lager 24x54

Gnr/Bnr.:

Adresse:

Bygningstype:

Næringsbygg

Fase: Skissetegninger

Type tegning.:
Fasade akse 10, Fasade
akse E

B1; B2; B3

Kontroll utførende

Sign.: VK JK

Målestokk
1:150

Sidestørrelse
A3

Dato:

11.04.2023

Prosjektnr.:

Tegningsnr.:
B40-2